



山塘整治平面图
1:100

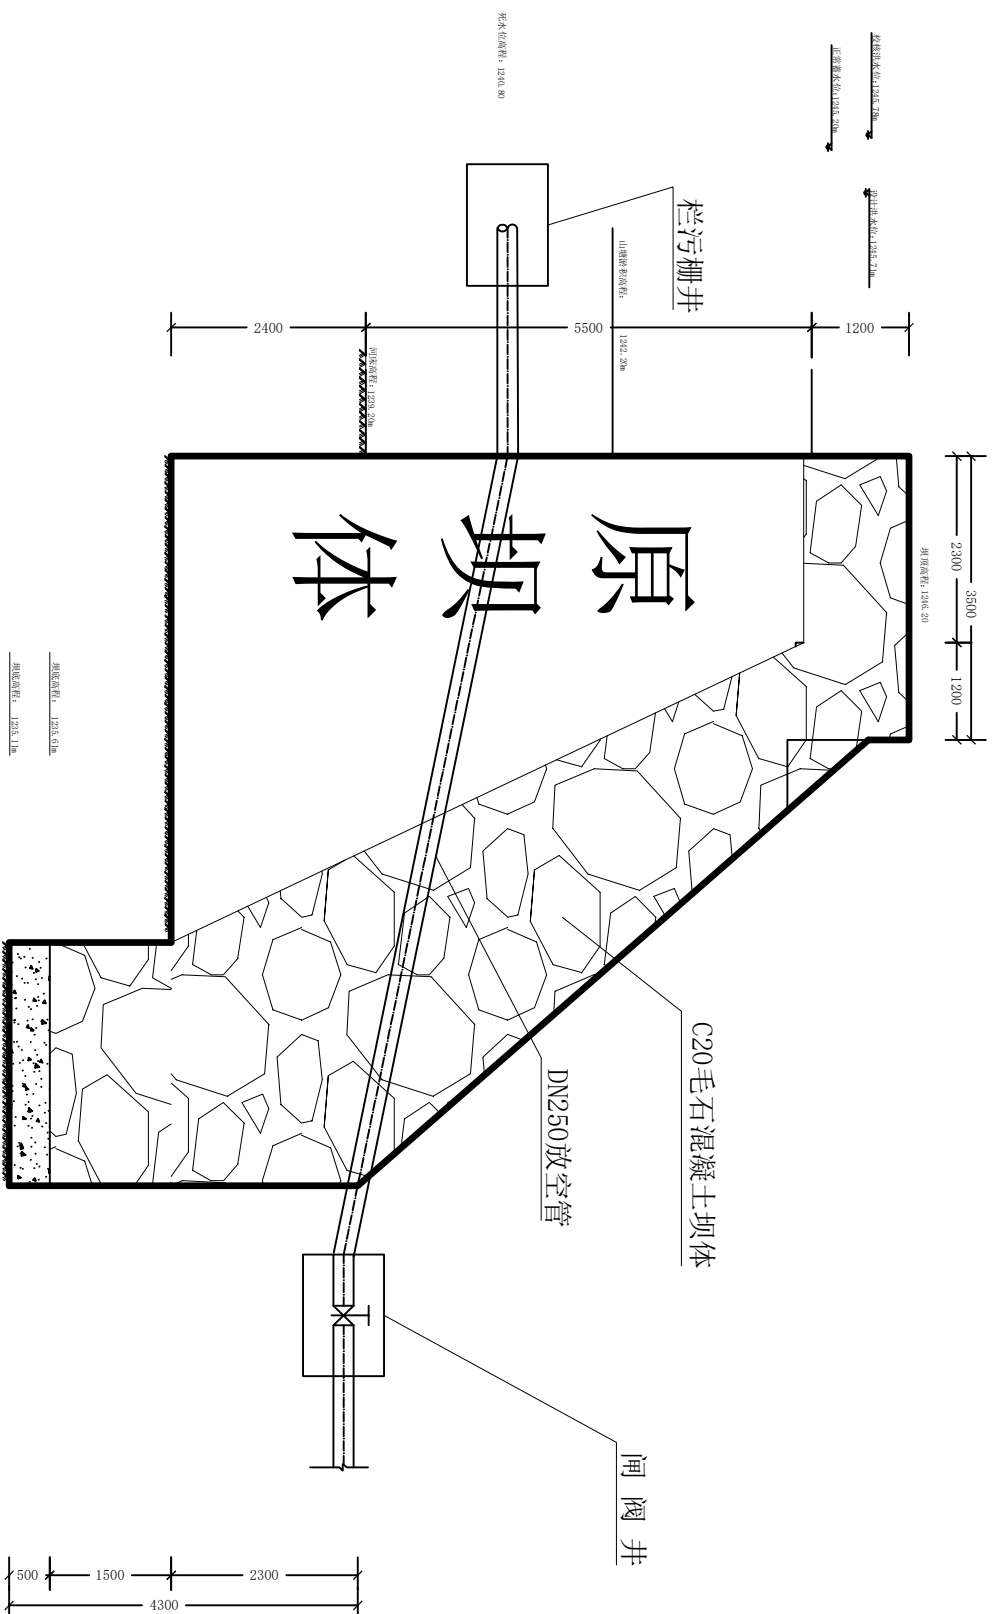

非溢流坝体剖面图

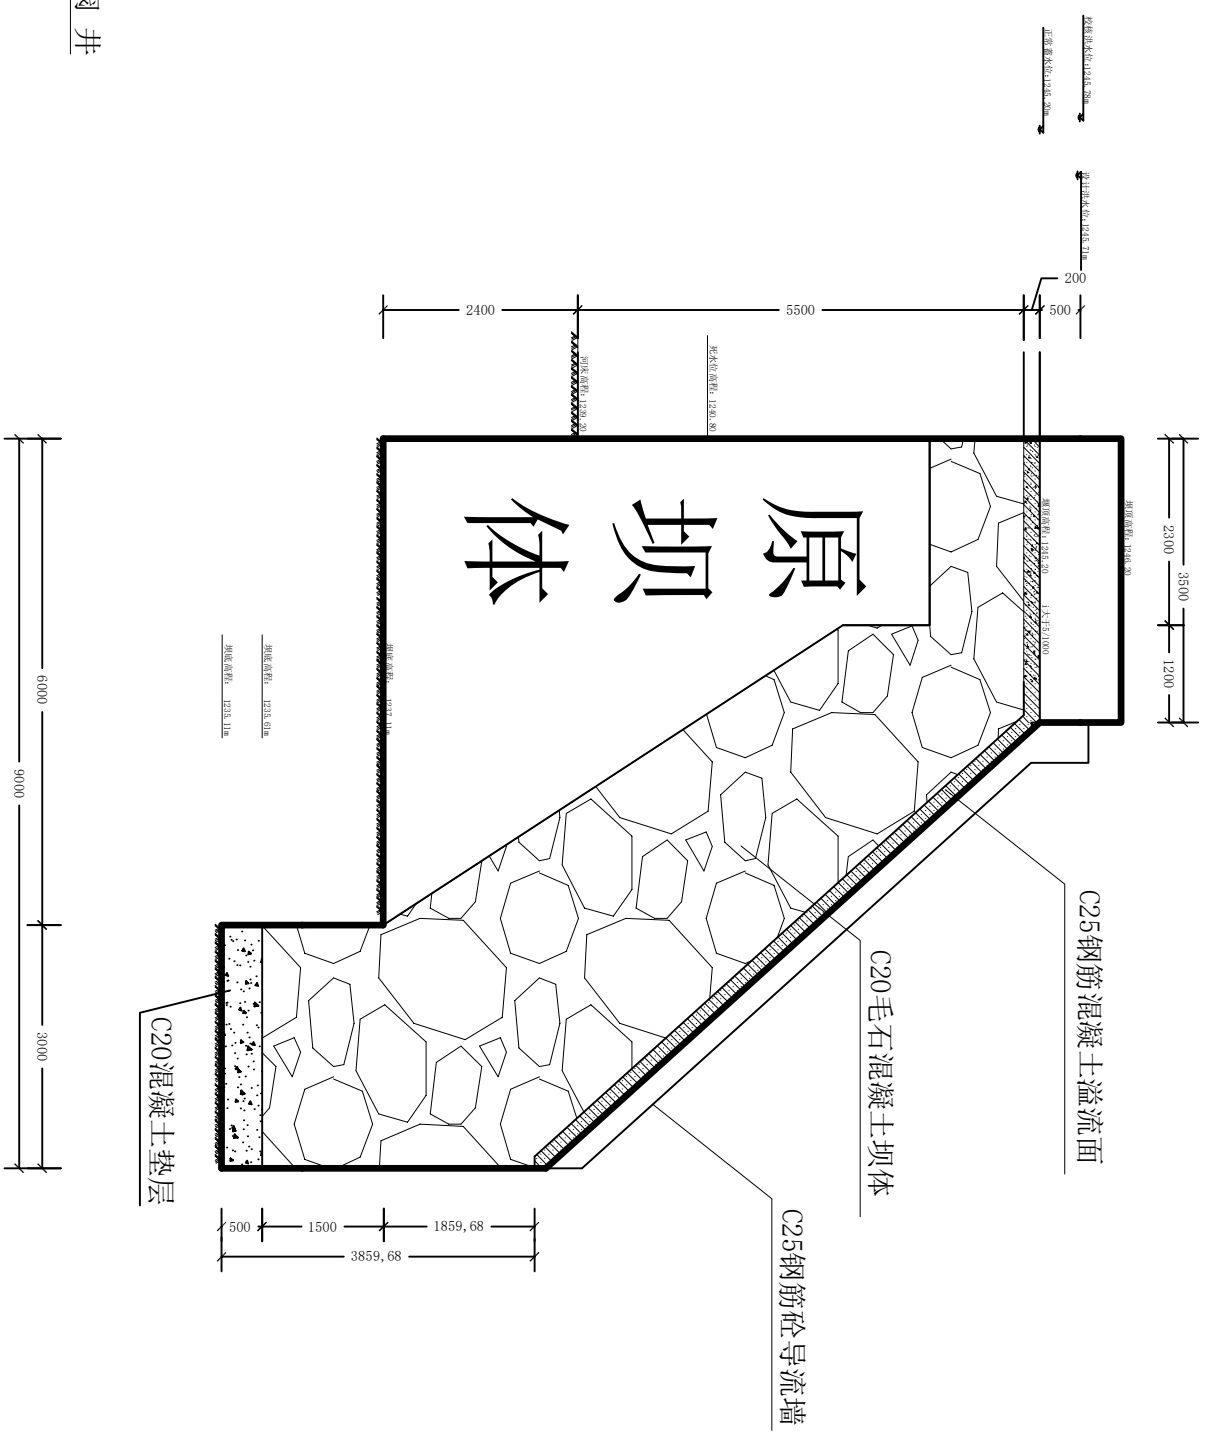

溢流坝体剖面图
1:10

说明:

- 1、本图为拦水堰整治设计图；
- 2、尺寸单位以毫米计；
- 3、整治建设内容为：拆除泵房建筑物、拦水堰清淤、加宽坝底宽度、坝体补强灌浆和基岩帷幕灌浆；
- 4、工程施工中，各部位施工严格按照有关施工规范执行。

重庆信博水利设计工程有限公司				
核定		观山湖区金华镇苍坡村山塘整治项目		
审查				
校核				
设计				
制图		山塘整治设计图		
CAD		比例	日期	2023年8月
设计证号		图号	GYS-GSHQ-JH-SG-005	