



拆除泵房平面图

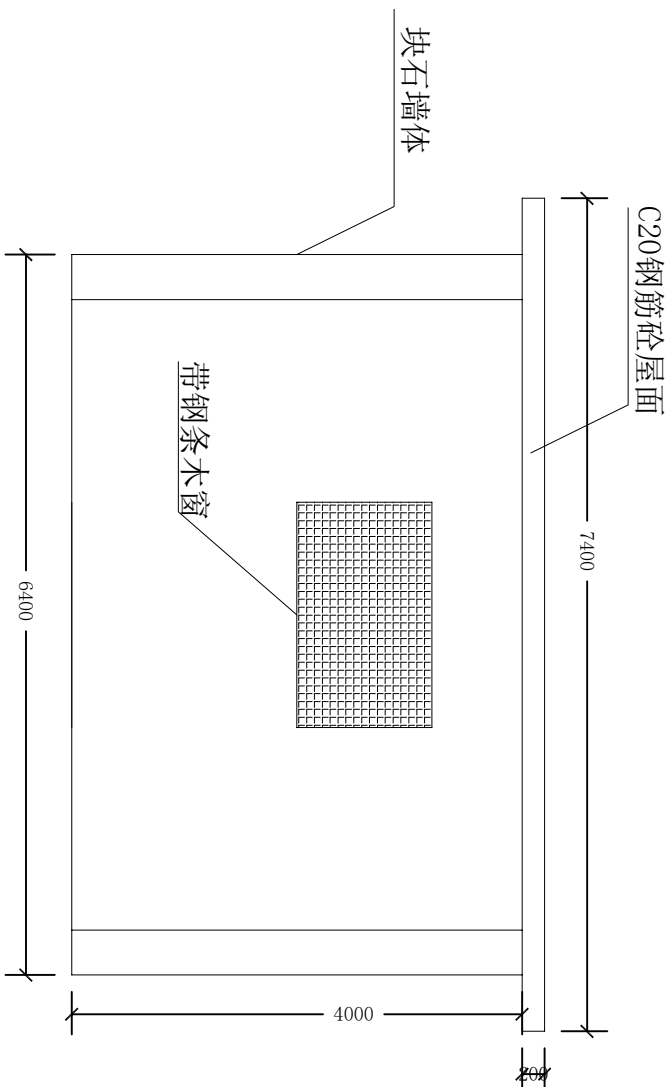

拆除泵房立面图

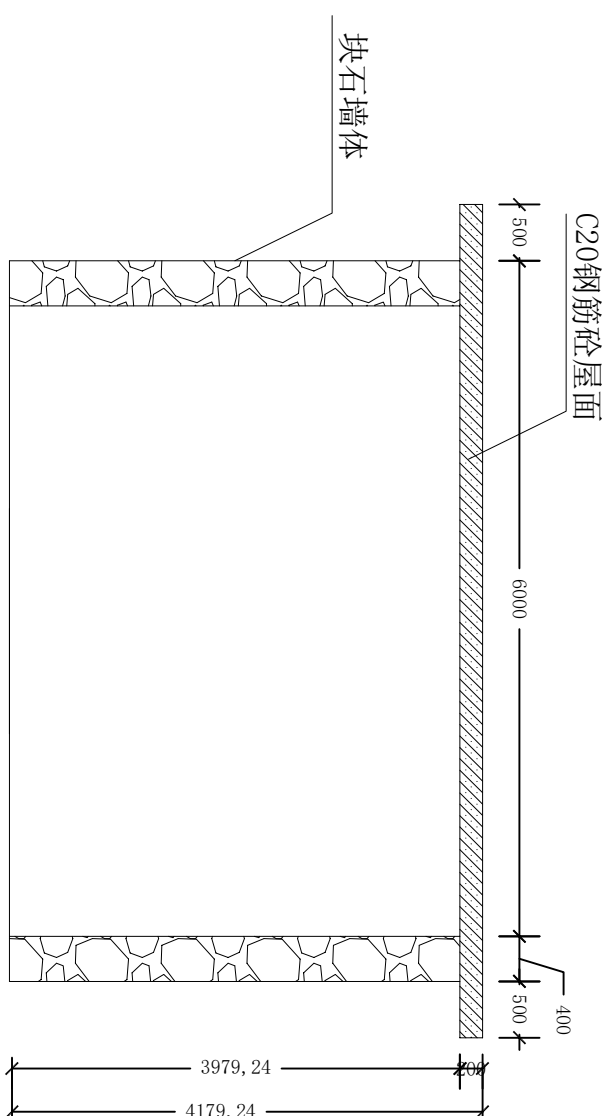

A-A剖面图

说明:

- 1、本图为拆除泵房尺寸图;
- 2、尺寸单位以毫米计;
- 3、拆除内容为: 拆除钢筋混凝土屋面、块石墙体、门窗等;
- 4、弃渣考虑外运3.0km.

重庆信博水利工程设计有限公司

核定		实施阶段	
审查		水工部分	
校核		泵房拆除尺寸图	
设计			
制图			
描图	CAD	比例	见图
设计证号		图号	
		日期	2023年8月
		GYS-GSHQ-JH-SG-004	